


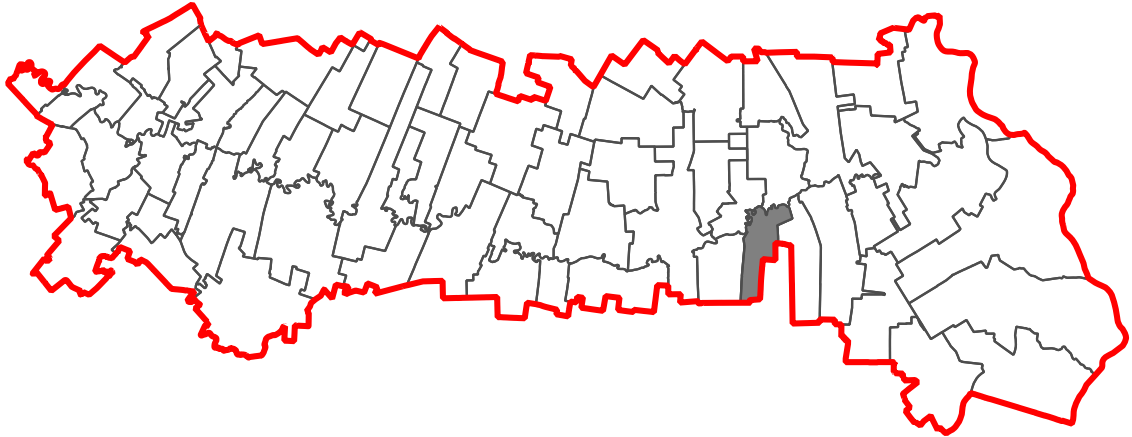

LEGENDĂ

LIMITA

LIMITA UNITĂȚII ADMINISTRATIV TERITORIALE

LIMITĂ INTRAVILAN EXISTENT CONFORM DOCUMENTAȚII DE URBANISM ÎN VIGOARE (O.C.P.L. IALOMIȚA ȘI PUZURI APROBATE CU HCL NR. 42/25.08.2011, HCL NR. 25/26.06.2013 ȘI HCL NR. 26/26.06.2013)

LIMITĂ INTRAVILAN PROPUȘ

MODIFICĂRI ALE INTRAVILANULUI

PROPUNERE DE INTRODUCERE ÎN INTRAVILAN

PROPUNERE DE SCOATERE DIN INTRAVILAN

BILANȚ CU MODIFICĂRILE PROPUSE

INTRAVILAN EXISTENT = 171.48 ha

INTRAVILAN PROPUȘ = 242.48 ha

INTRODUCERE ÎN INTRAVILAN = 82.20 ha

SCOATERE DIN INTRAVILAN = 11.20 ha

În ansamblu se propune o extindere a intravilanului cu 71.00 ha

BILANȚUL TERENURILOR INTRODUSE ÎN INTRAVILAN			
CODIFICARE	SUPRAFAȚĂ TOTALĂ TRUP (HA)	SUPRAFAȚĂ DETALIATĂ (HA)	CATEGORIE DE FOLOSINȚĂ
T1	28.3371	25.8799	ARABIL
		1.2634	ARABIL
		0.0191	CURȚI-CONSTRUCȚII
		1.1536	DRUM
		0.0210	NEPRODUCTIV
T2	0.0588	0.0281	ARABIL
		0.0307	CURȚI-CONSTRUCȚII
T3	0.2001	0.0890	ARABIL
		0.1111	DRUM
T4	0.1906	0.0344	ARABIL
		0.0987	CURȚI-CONSTRUCȚII
		0.0574	DRUM
T5	0.1386	0.0084	ARABIL
		0.1303	DRUM
T6	0.0997	0.0997	DRUM
T7	0.0434	0.0362	CURȚI-CONSTRUCȚII
		0.0072	NEPRODUCTIV
T8	0.0426	0.0426	NEPRODUCTIV
T9	0.0520	0.0520	CURȚI-CONSTRUCȚII
T10	0.0549	0.0083	CURȚI-CONSTRUCȚII
		0.0466	NEPRODUCTIV
T11	0.0359	0.0013	CURȚI-CONSTRUCȚII
		0.0346	NEPRODUCTIV
T12	0.3690	0.0541	ARABIL
		0.2409	CURȚI-CONSTRUCȚII
		0.0077	CURȚI-CONSTRUCȚII
		0.0056	CURȚI-CONSTRUCȚII
		0.0033	CURȚI-CONSTRUCȚII
		0.0248	NEPRODUCTIV
		0.0326	NEPRODUCTIV
T13	44.8632	39.5407	ARABIL
		4.2315	ARABIL
		0.0081	CURȚI-CONSTRUCȚII
		1.0829	DRUM
T14	1.6406	1.5291	CURȚI-CONSTRUCȚII
		0.1114	DRUM
T15	0.0503	0.0345	CURȚI-CONSTRUCȚII
		0.0158	DRUM
T16	0.1281	0.1281	CURȚI-CONSTRUCȚII
T17	0.4040	0.4040	CURȚI-CONSTRUCȚII
T18	4.6734	3.8889	CURȚI-CONSTRUCȚII
		0.7845	DRUM
T19	0.0537	0.0537	DRUM
T20	0.4802	0.4802	CURȚI-CONSTRUCȚII

PROIECTANT GENERAL: IURBAN OPEN GIS S.R.L.

CUJL 3419/2482

140/2669/2015

BUZĂREȘTI

SECTOR 3

BENEFICIAR

COMUNA MĂRCULEȘTI, JUDEȚUL IALOMIȚA

DENUMIRE PROIECT

ACTUALIZARE PLAN URBANISTIC GENERAL

Comuna Mărculești, Județul Ialomița

SEF PROIECT

Urb. Georgiana PÎRVI

PROIECTAT/DESENAT

Urb. Vlad DOBRESCU

Urb. Bianca VOCHINĂ

PROIECT DUS8

FAZA P.U.G.


PLANȘA 6.0

DATA DECEMBRIE 2025

SCARA 1:5000

DENUMIRE PLANȘĂ

EXTINDERI/RESTRÂNGERI ALE INTRODUCERII ÎN INTRAVILANULUI

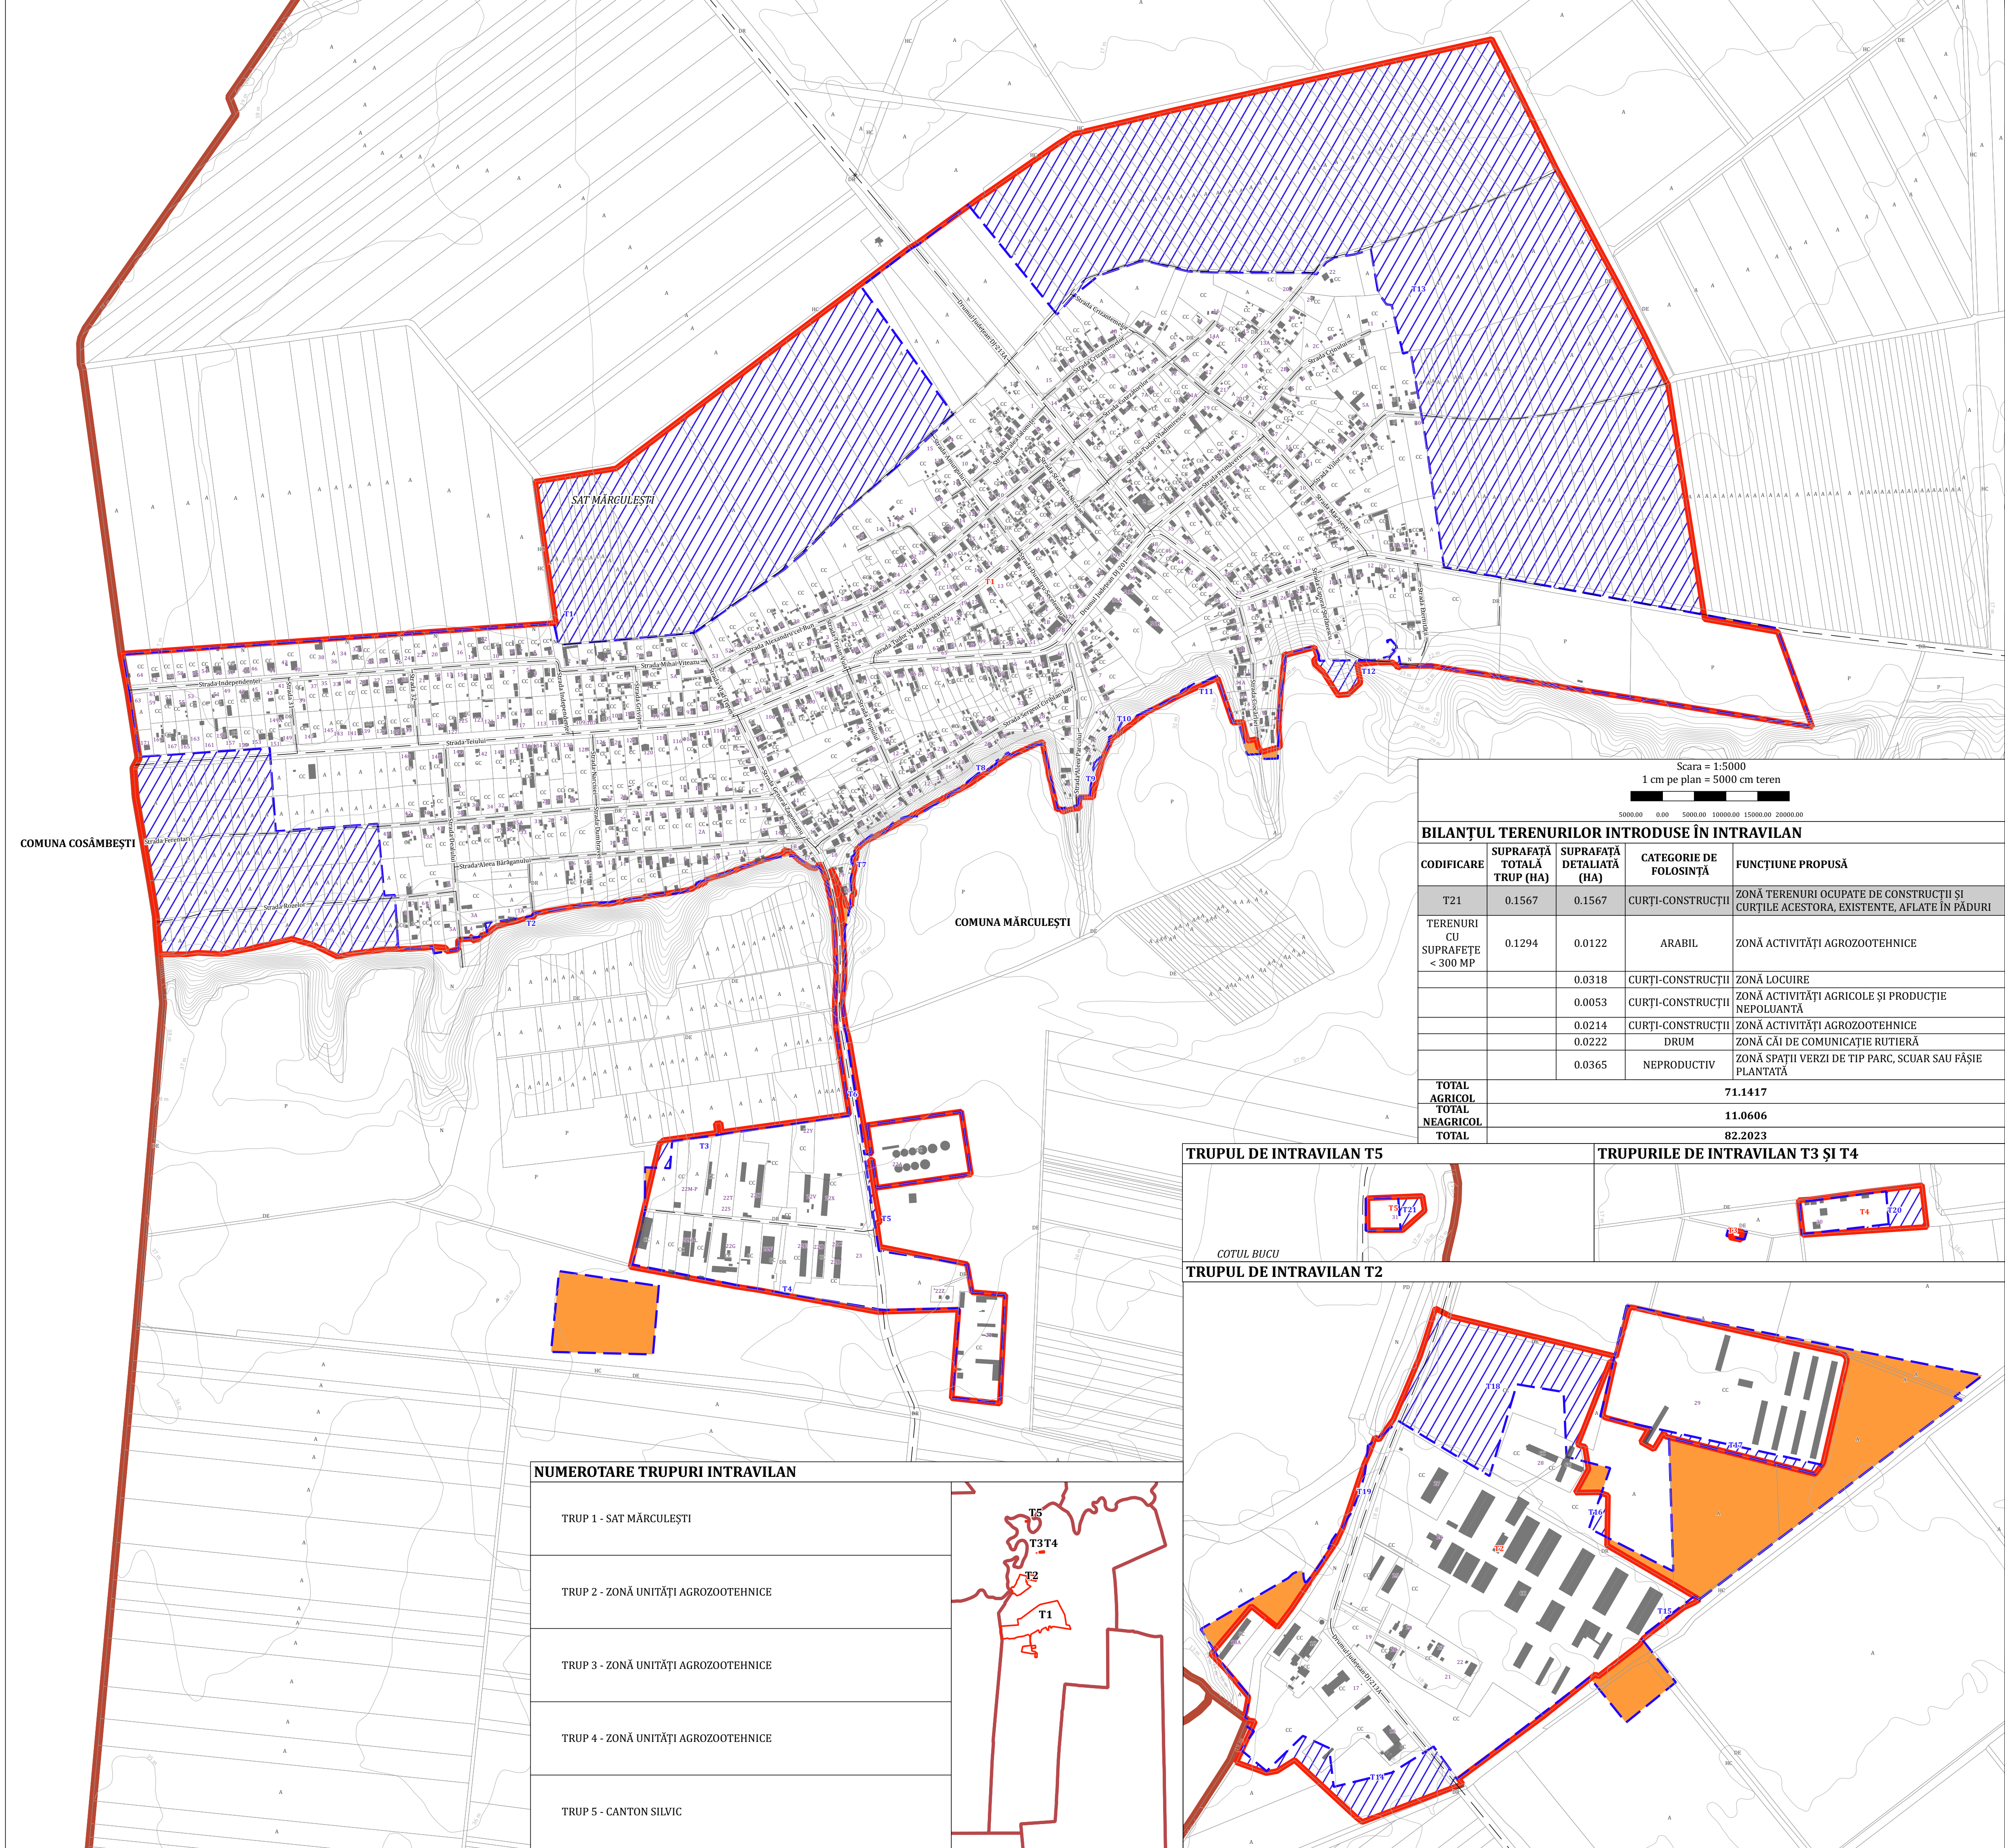


COMUNA COSÂMBESTI


COMUNA MĂRCULEȘTI

NUMEROTARE TRUPURI INTRAVILAN

TRUP 1 - SAT MĂRCULEȘTI
TRUP 2 - ZONĂ UNITĂȚI AGROZOOTEHNICE
TRUP 3 - ZONĂ UNITĂȚI AGROZOOTEHNICE
TRUP 4 - ZONĂ UNITĂȚI AGROZOOTEHNICE
TRUP 5 - CANTON SILVIC

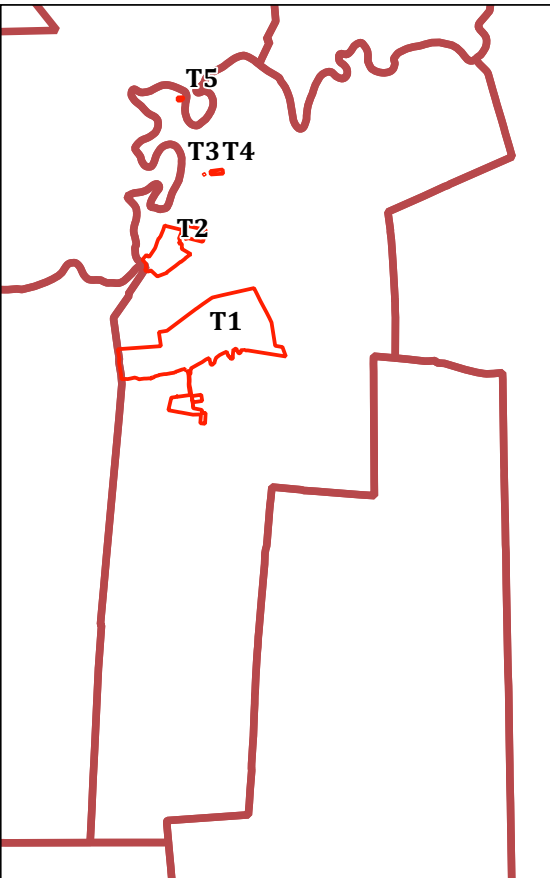

TRUPUL DE INTRAVILAN T5

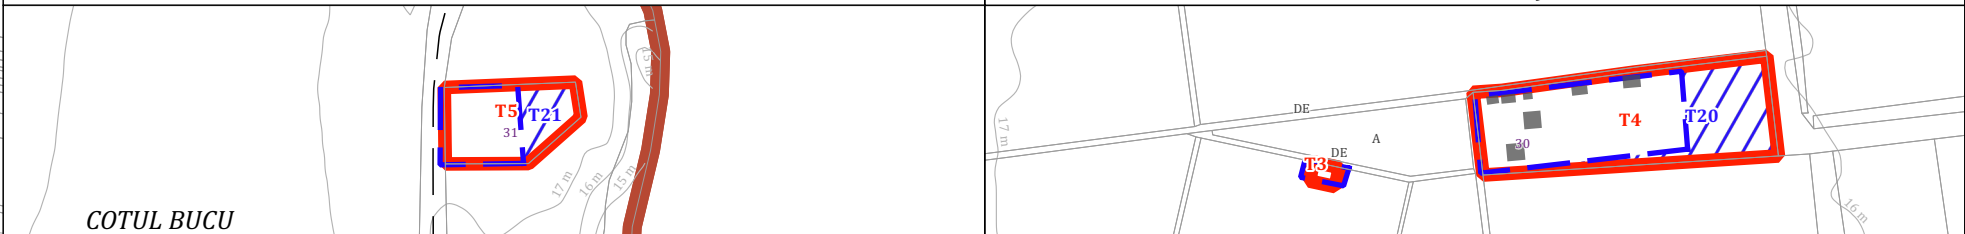

TRUPUL DE INTRAVILAN T2



TRUPURILE DE INTRAVILAN T3 ȘI T4

